




PROSPETTI

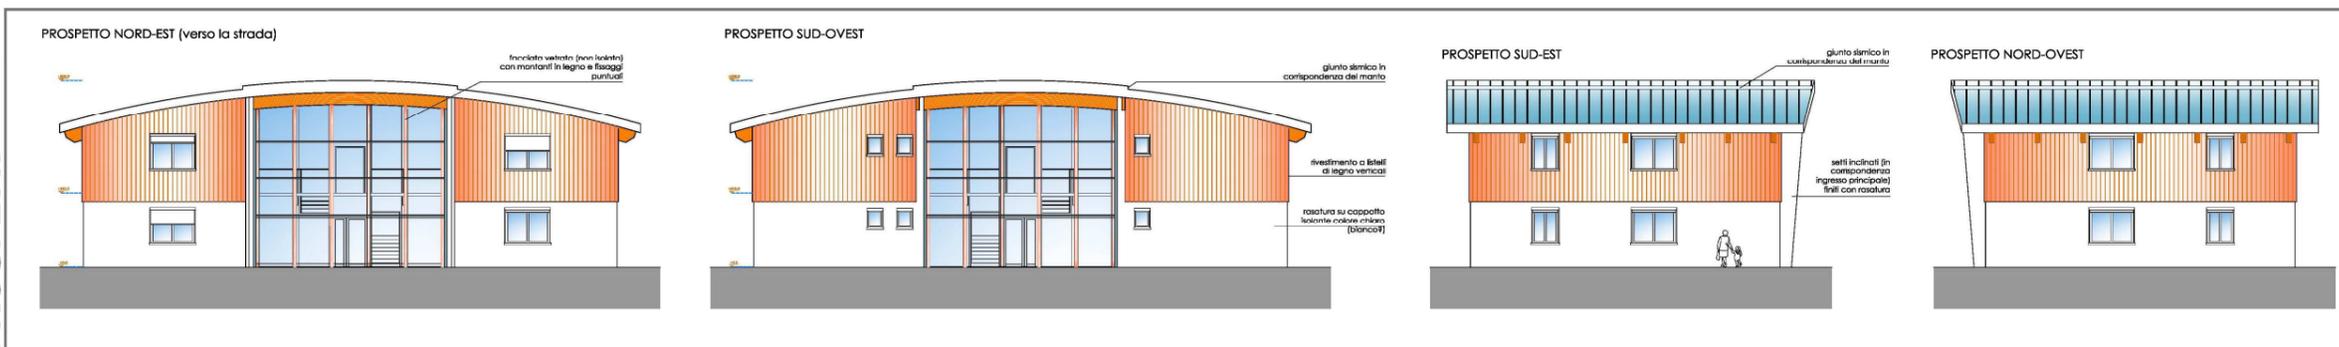


SEZIONI

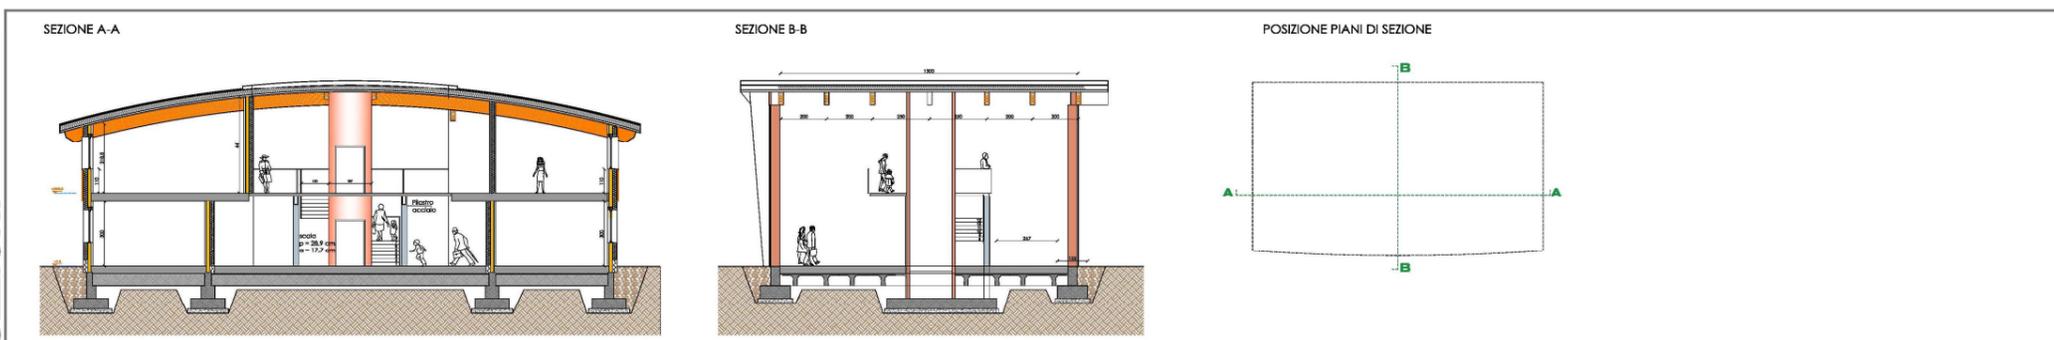

PIANTE

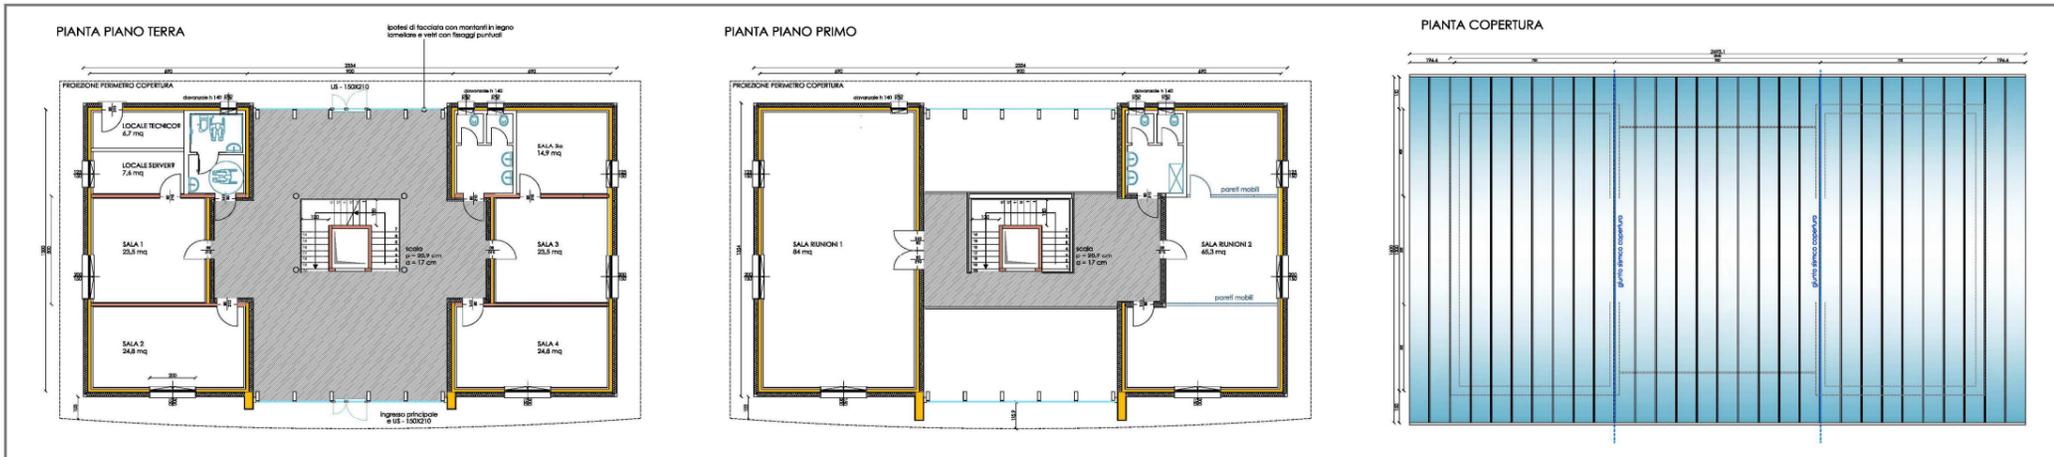

STRUTTURA

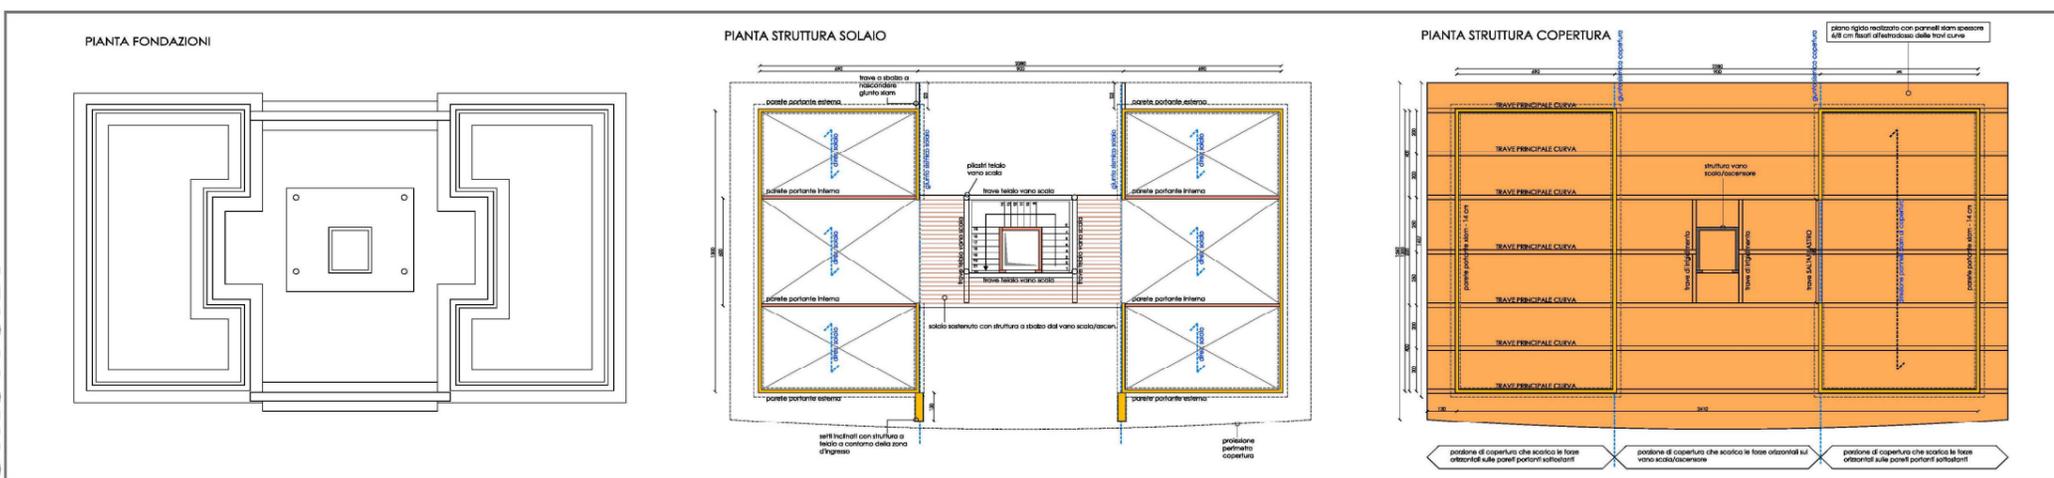

sala riunioni 1 84 mq
sala riunioni 2 65.3 mq
sella inclinata 8 mq

